


Türe 2,15 m  
Notausgang

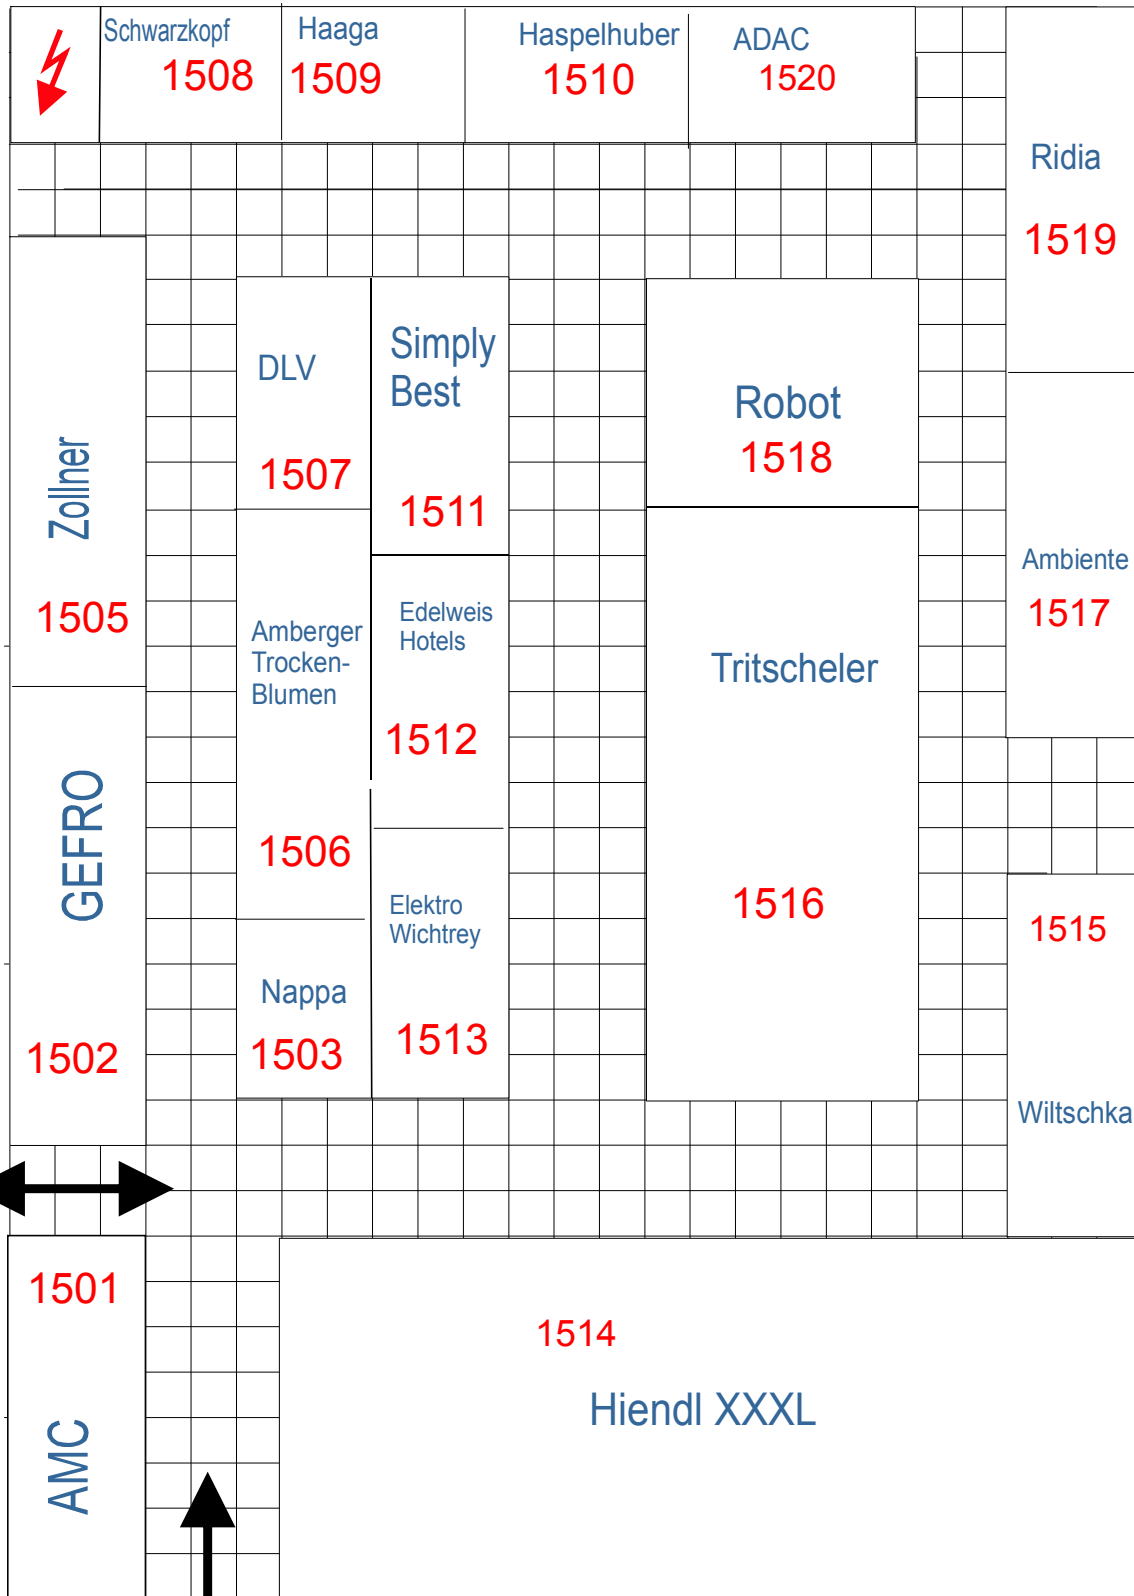

Von  
Halle 4

# Rottal-Schau

Halle 5    Stand März 2017